
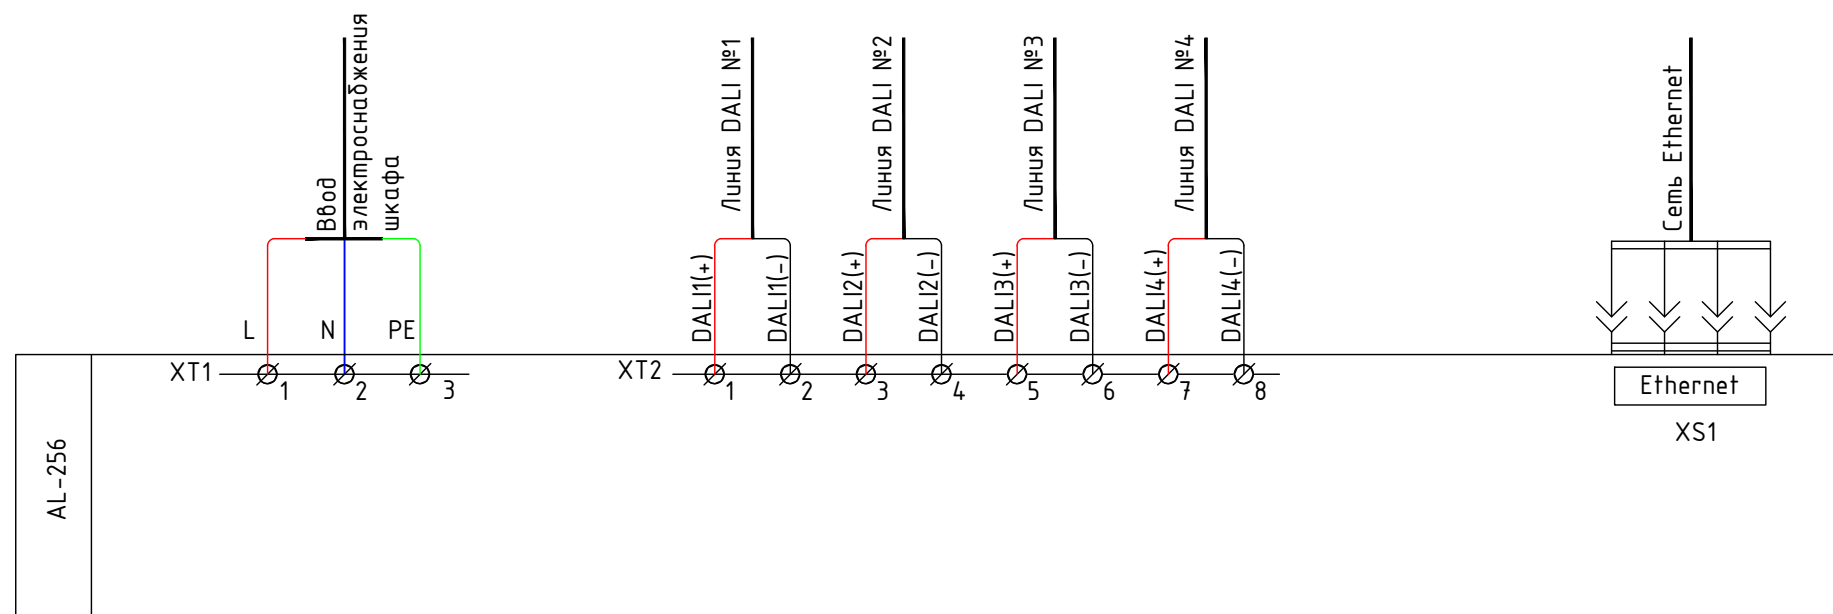


# Схема внешних подключений шкафов AL-192, AL-256.

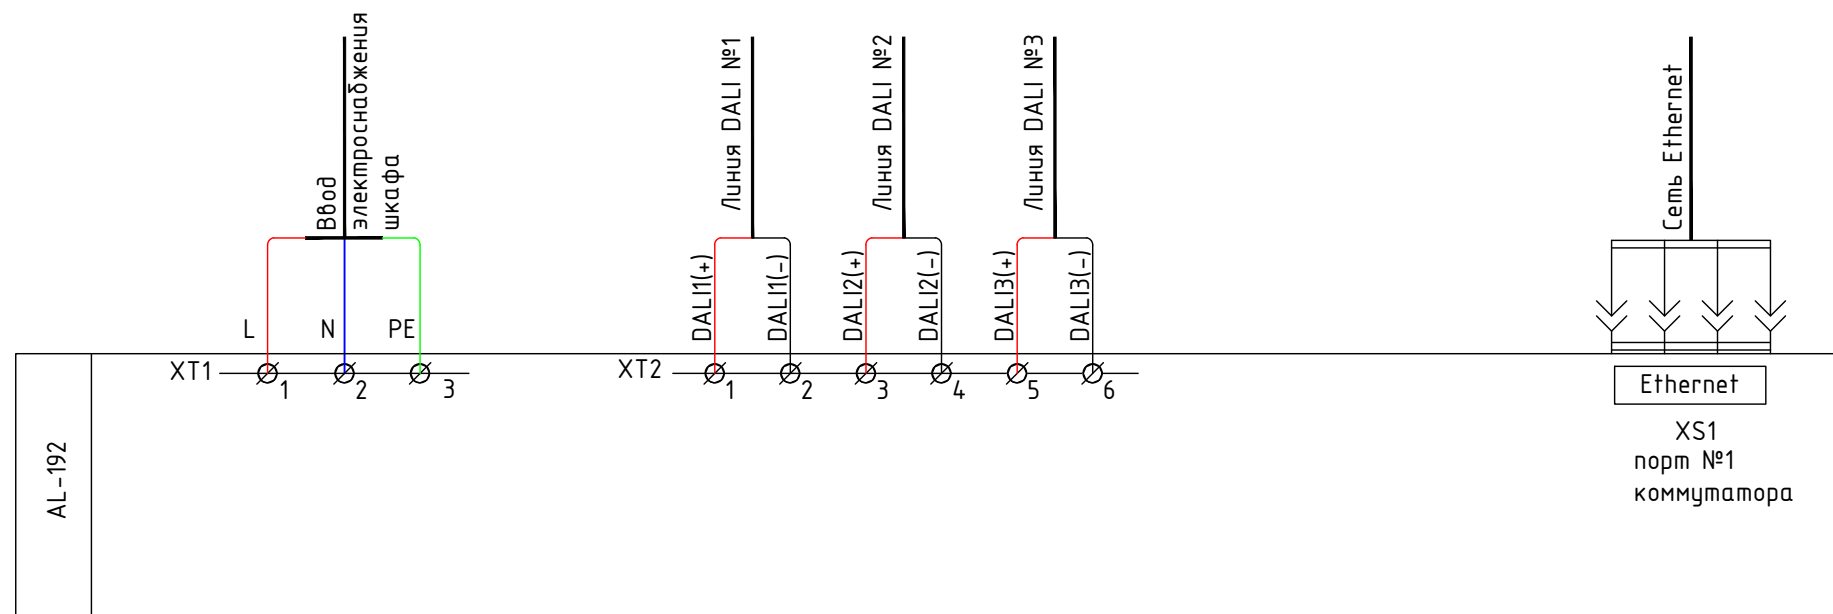

Инв. подл.	Подп. и дата	Взам. инв.