
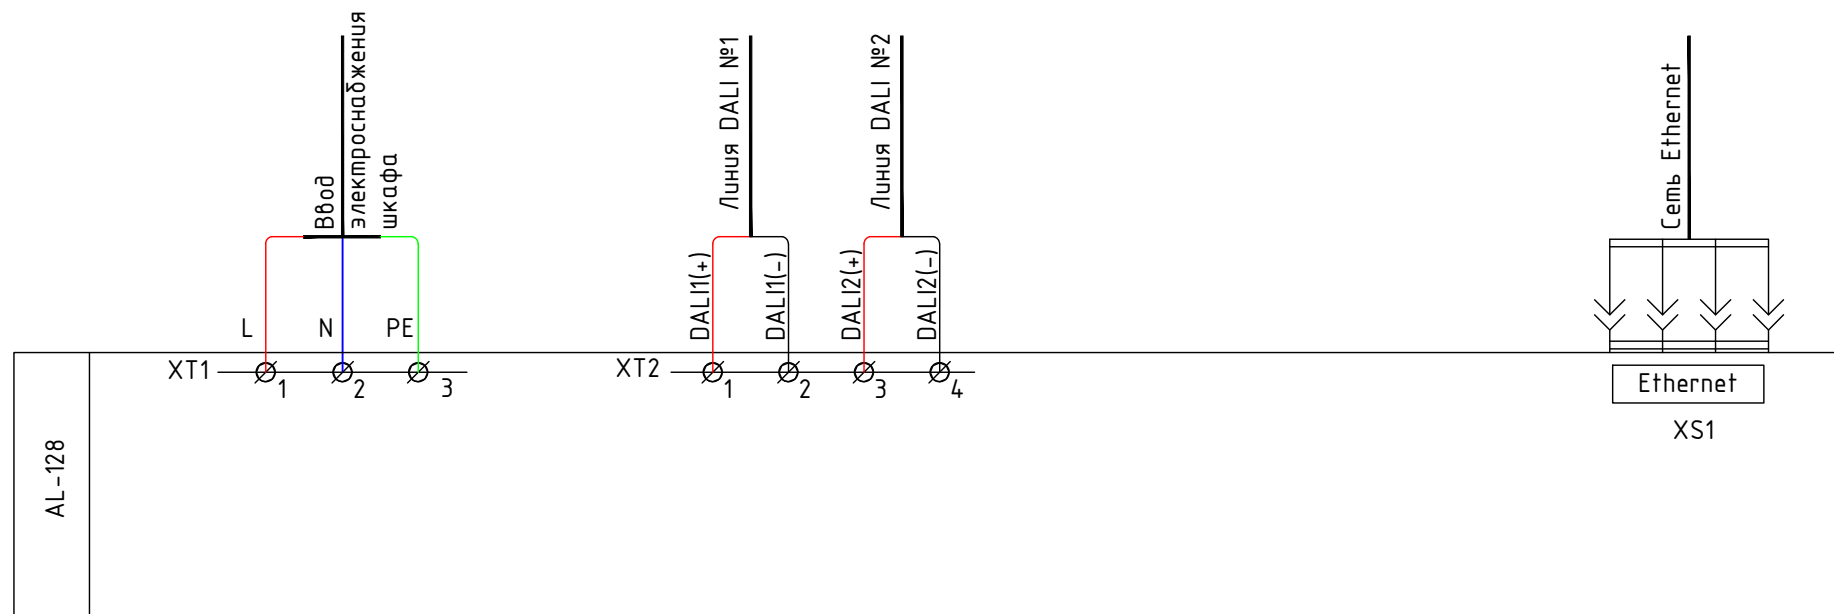


Схема внешних подключений шкафов AL-64, AL-128.

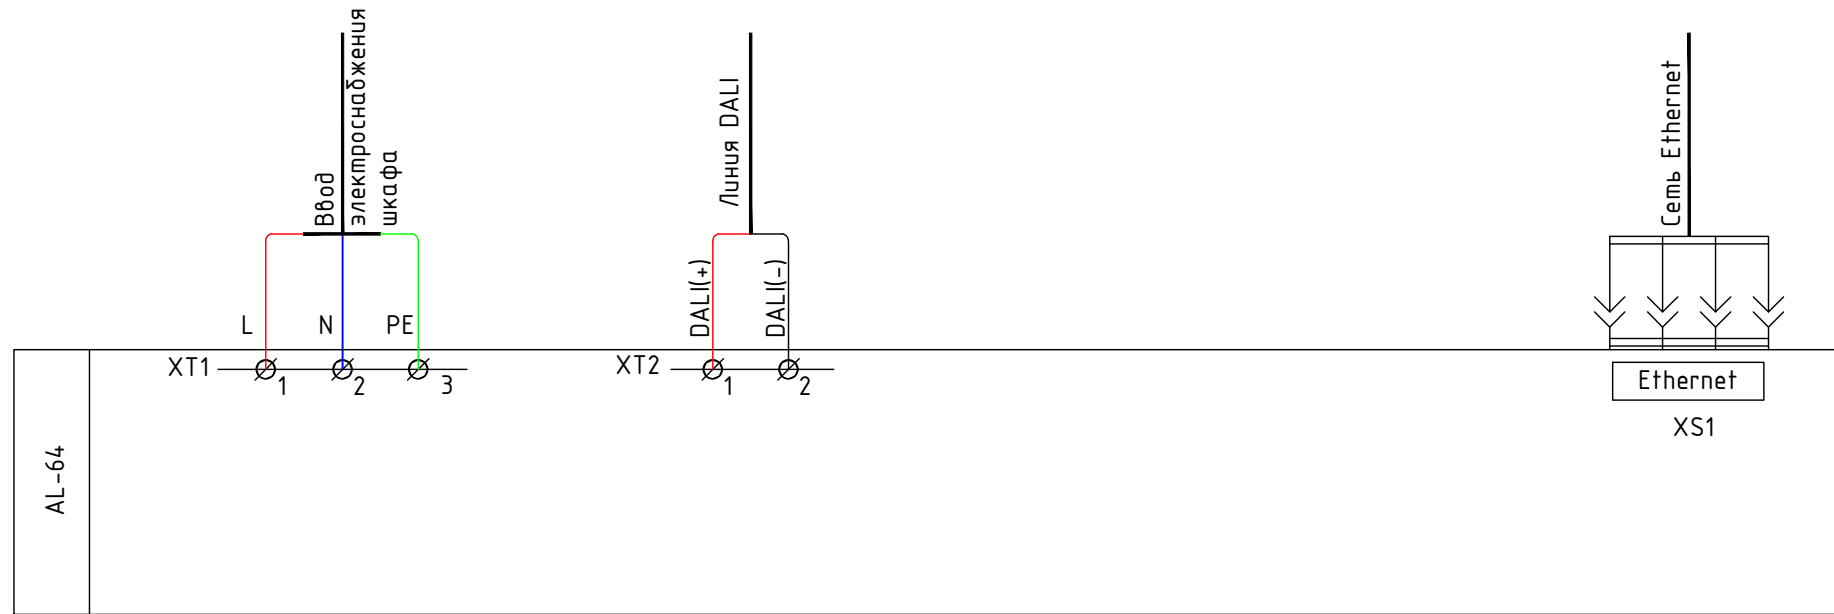

Согласовано

Н.контр.	
Провер.	
Изм. внес	

Взам. инв.	
Подп. и дата	
Инв. подл.	



Изм.	Кол.	Лист	Индок.	Подпись	Дата
Проверил					
Разработал					
Н. контроль					

Стадия	Лист	Листов
P	1	15

Схемы подключения устройств к линии DALI