


# Схема подключения светильников, датчика движения и освещенности DA-SEN1 к шине DALI.

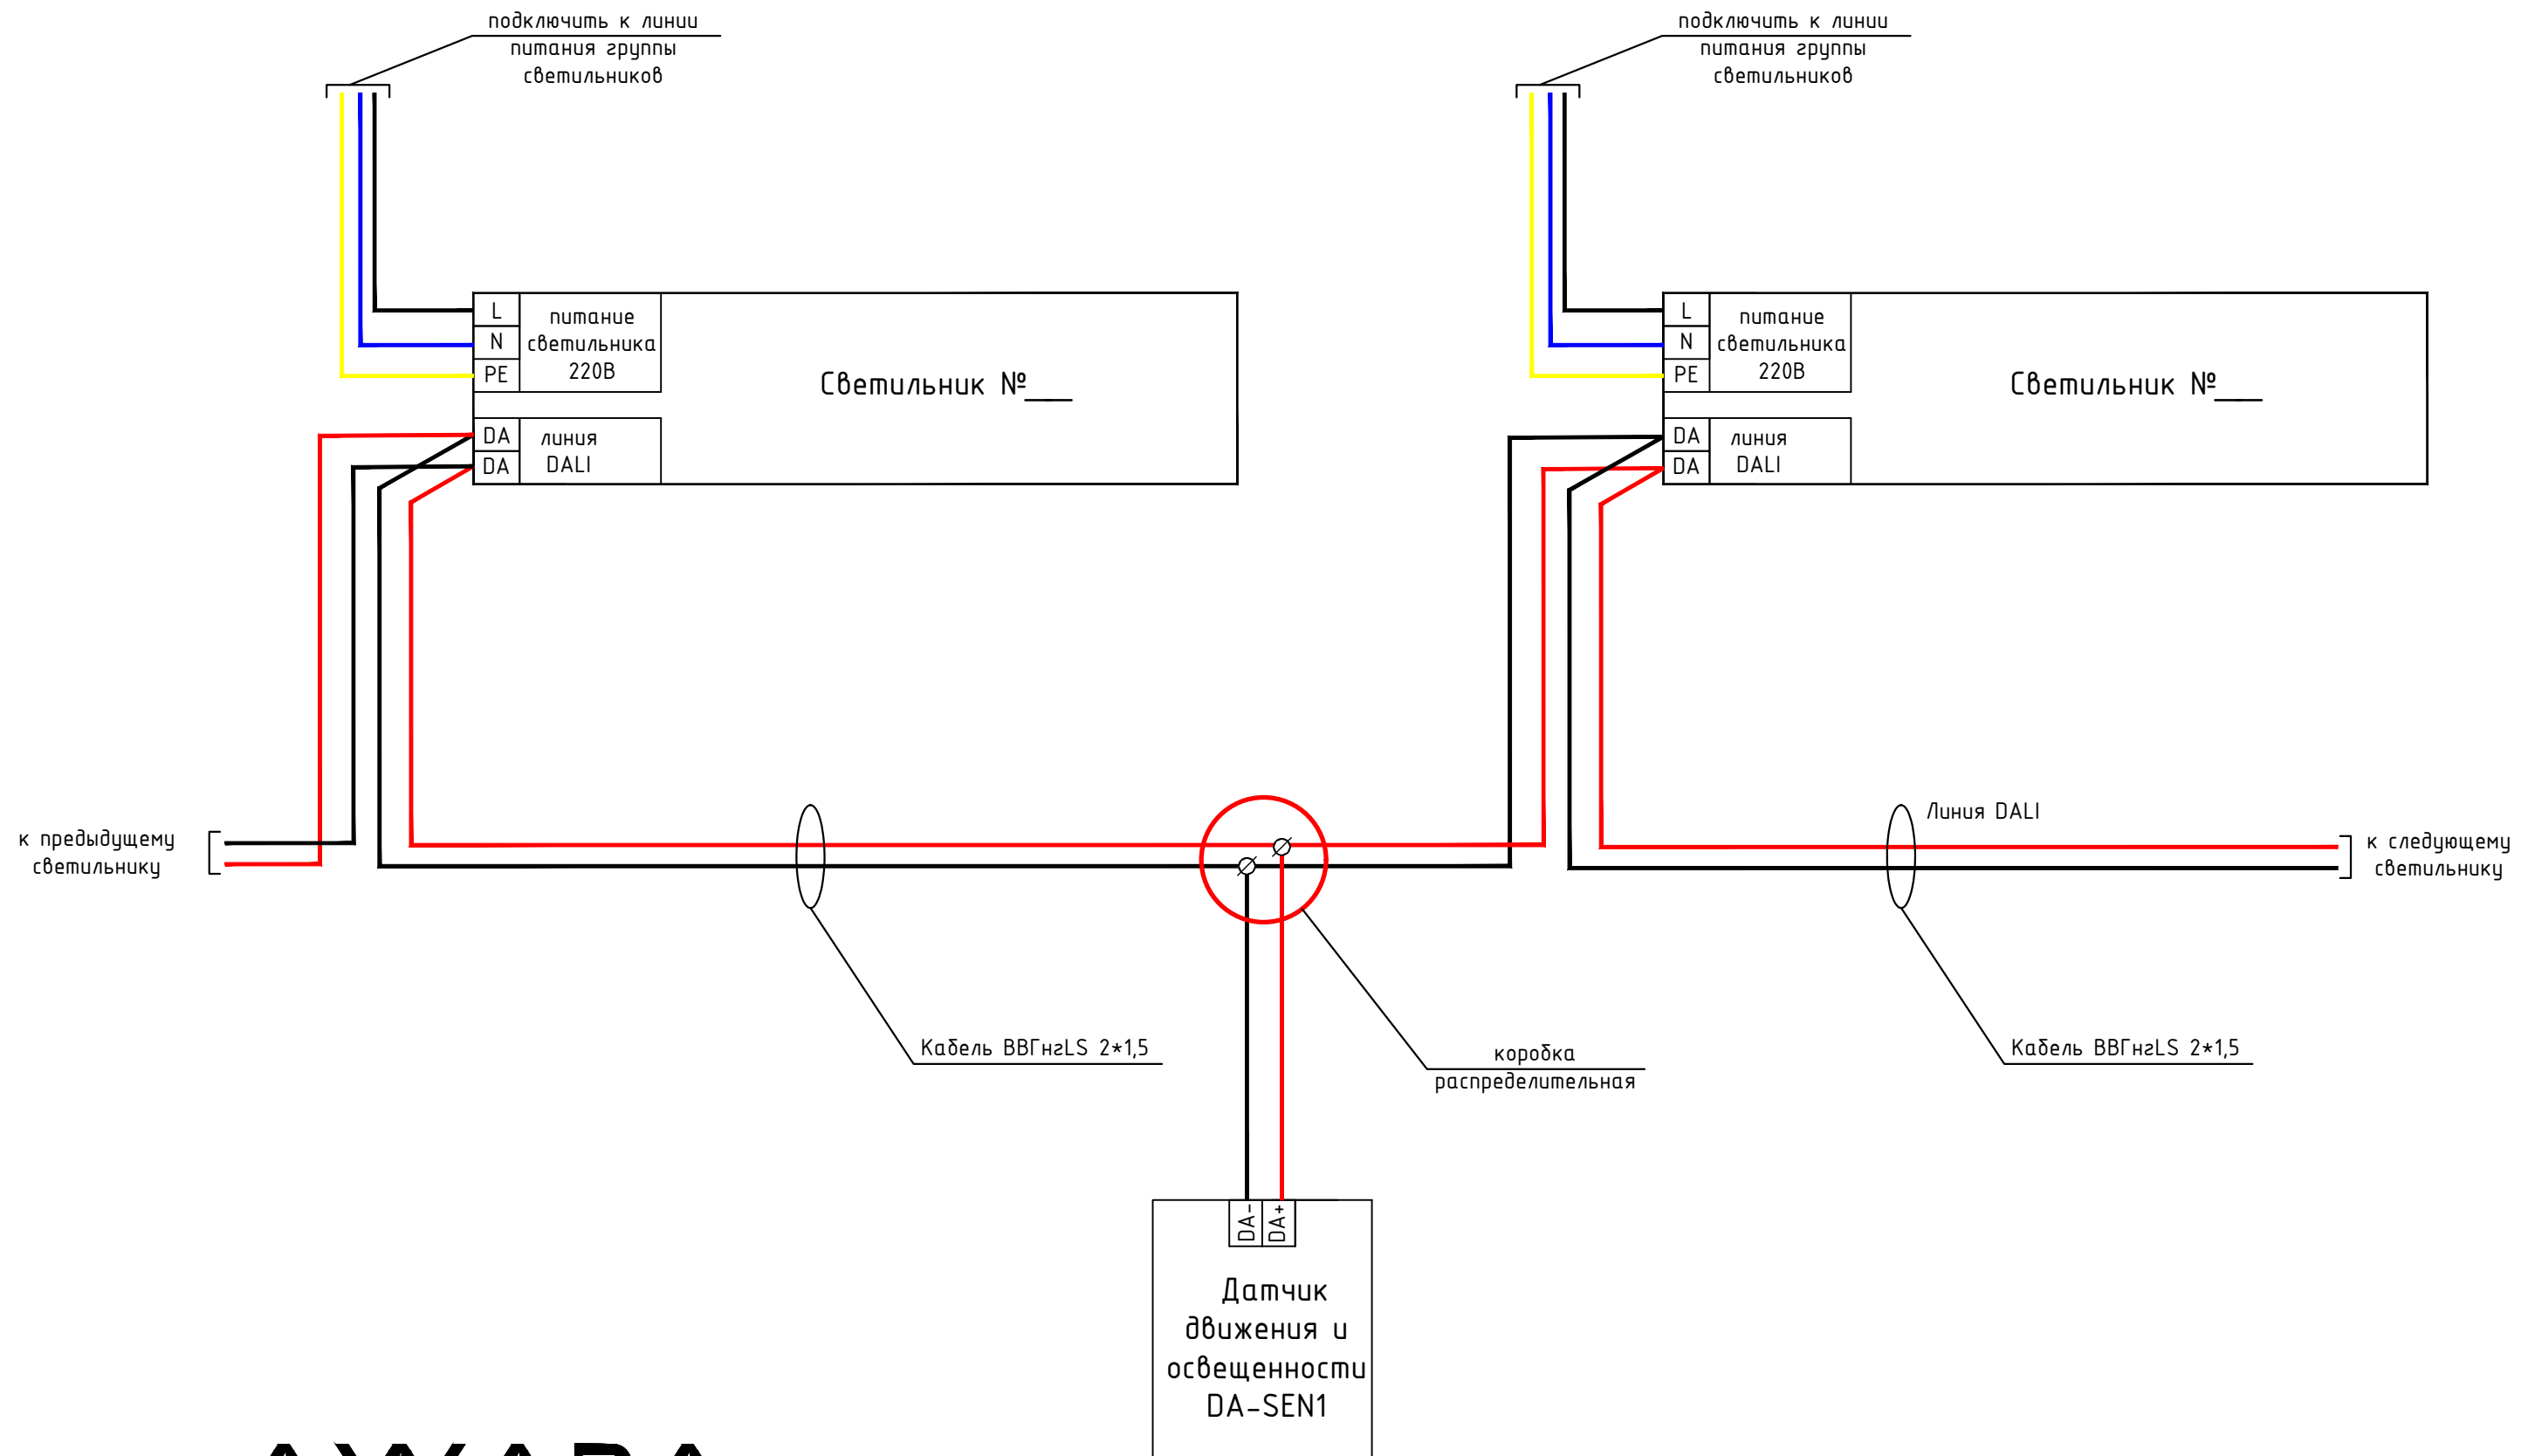

|              |  |
|--------------|--|
| Инв. подл.   |  |
| Подл. и дата |  |
| Взам. инв.   |  |