


Схема подключения светильников, кнопочных панелей к шине DALI.

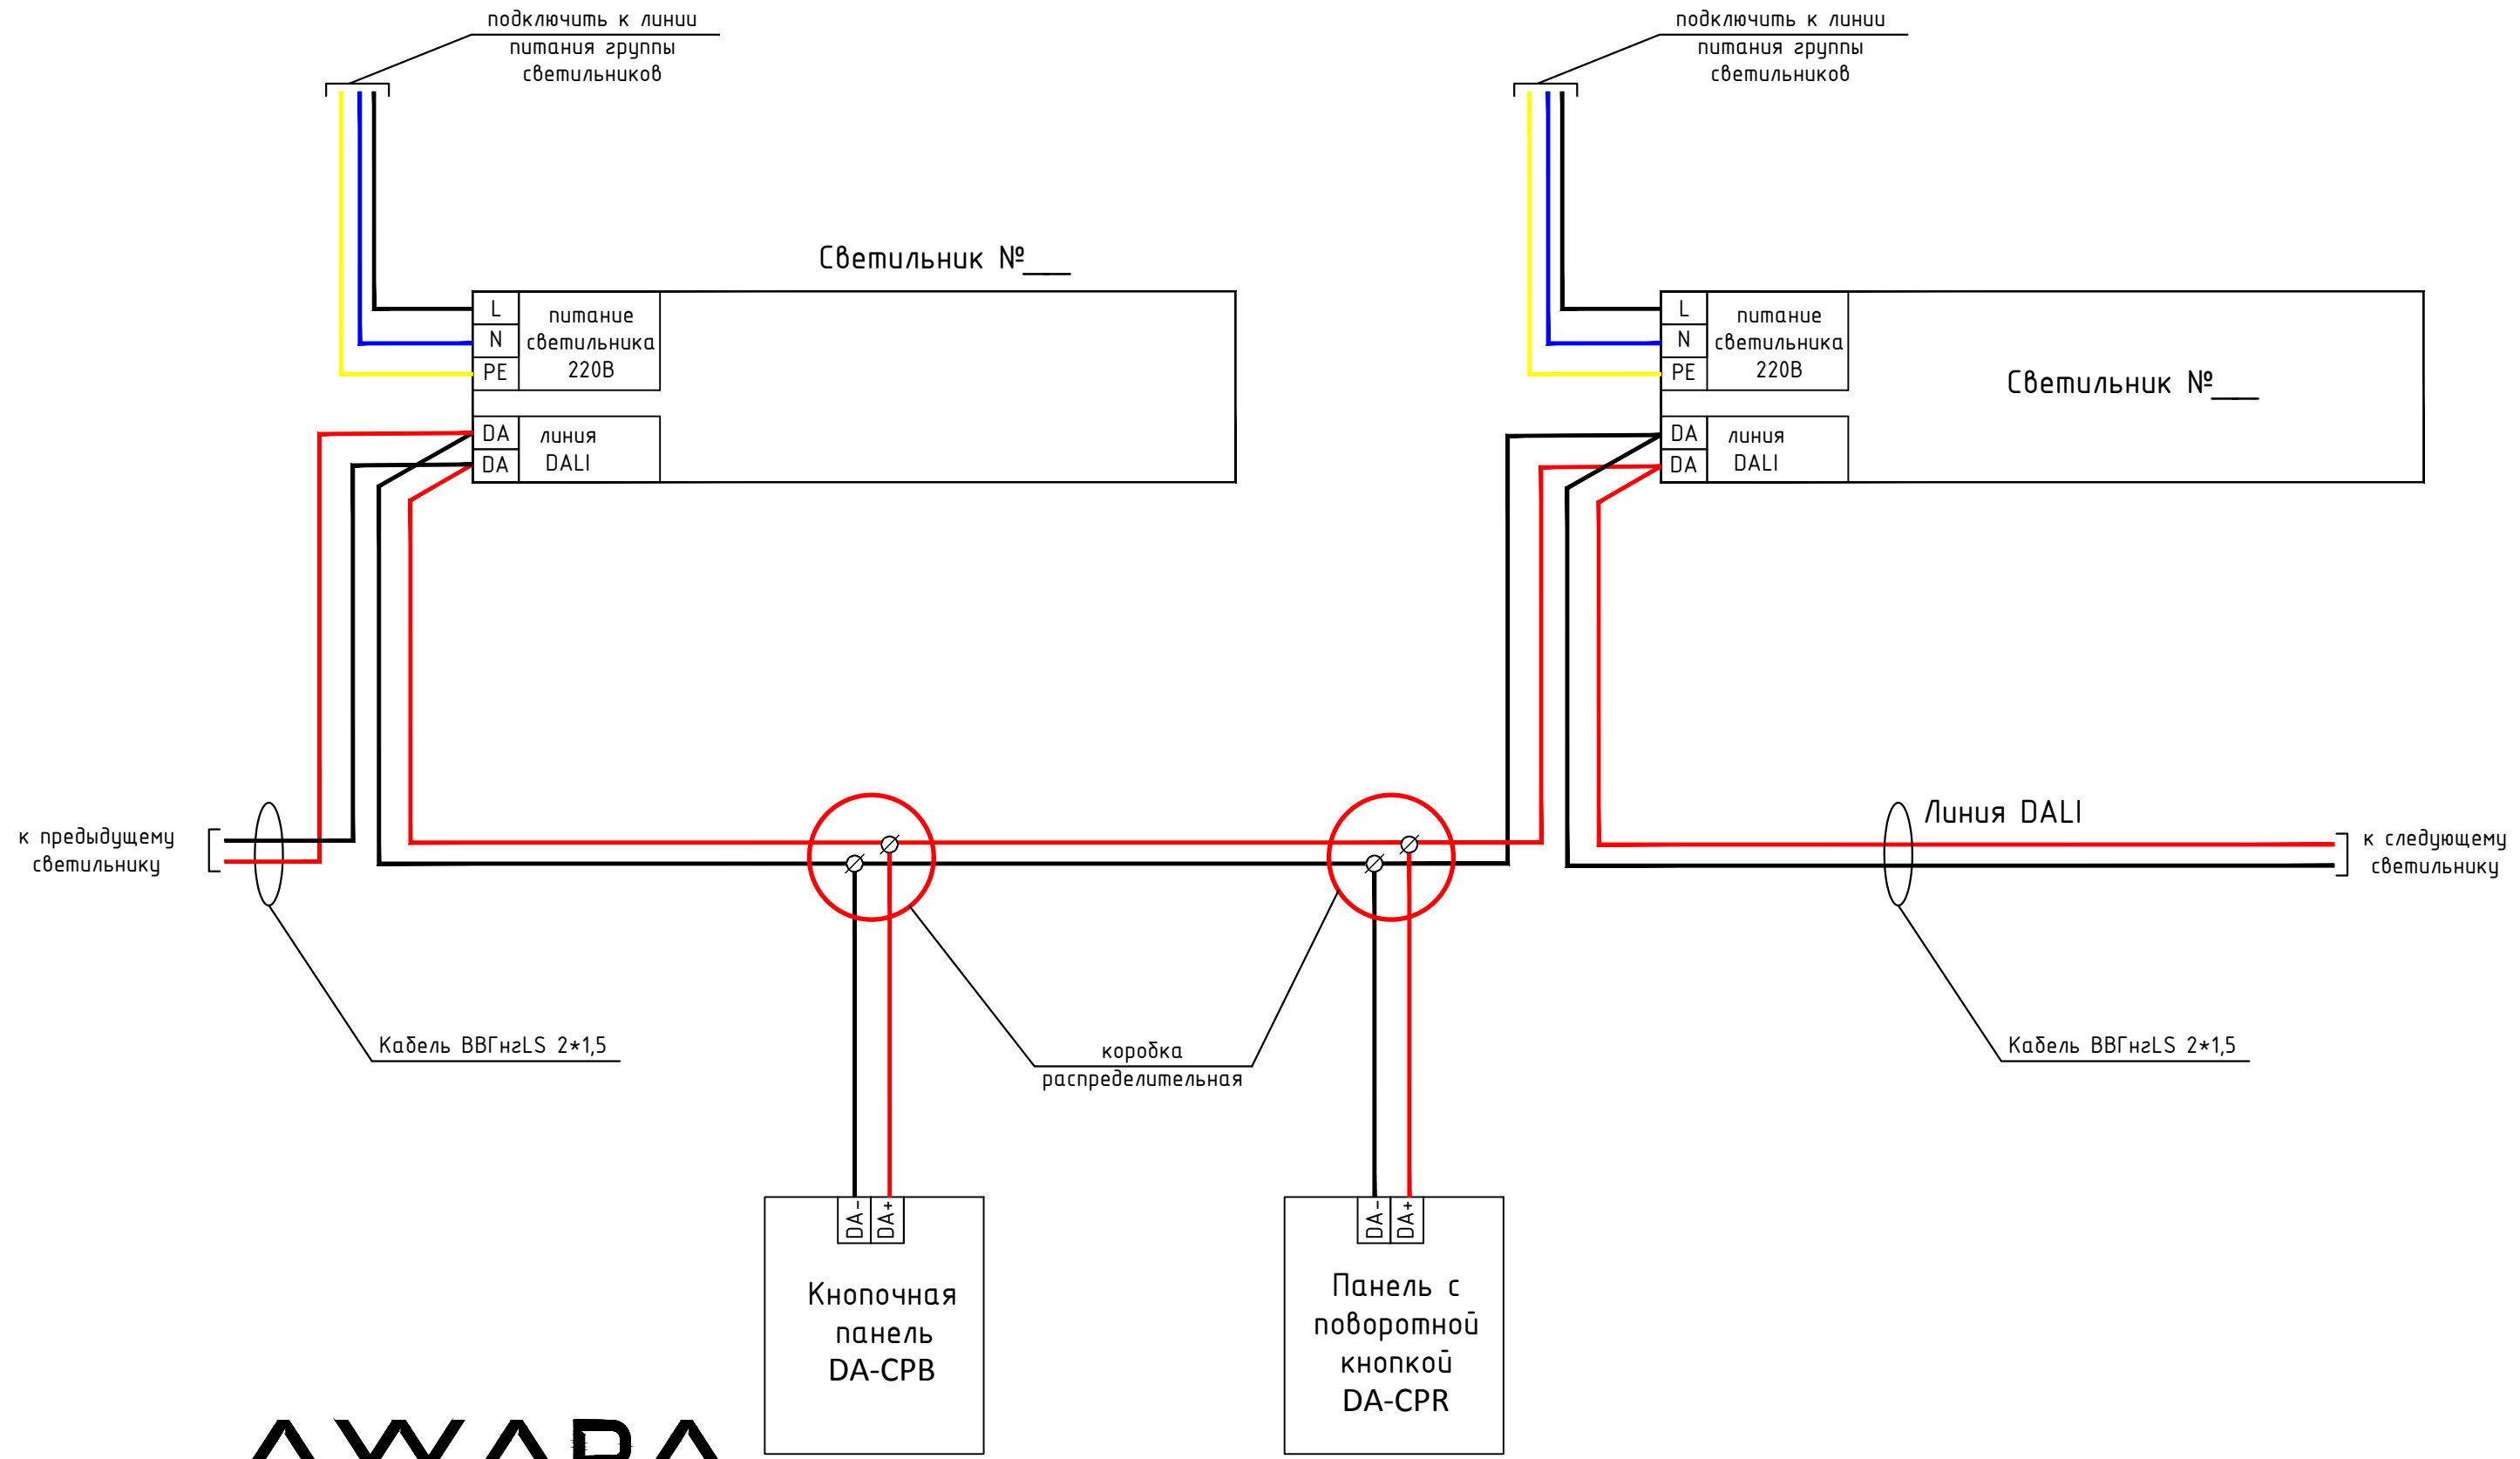

Инв. подл.	
Подл. и дата	
Взам. инв.	